


Detailplan Keller


Haus 1 und Haus 2
 Haus 3 und Haus 4 (baugleich spiegelverkehrt)

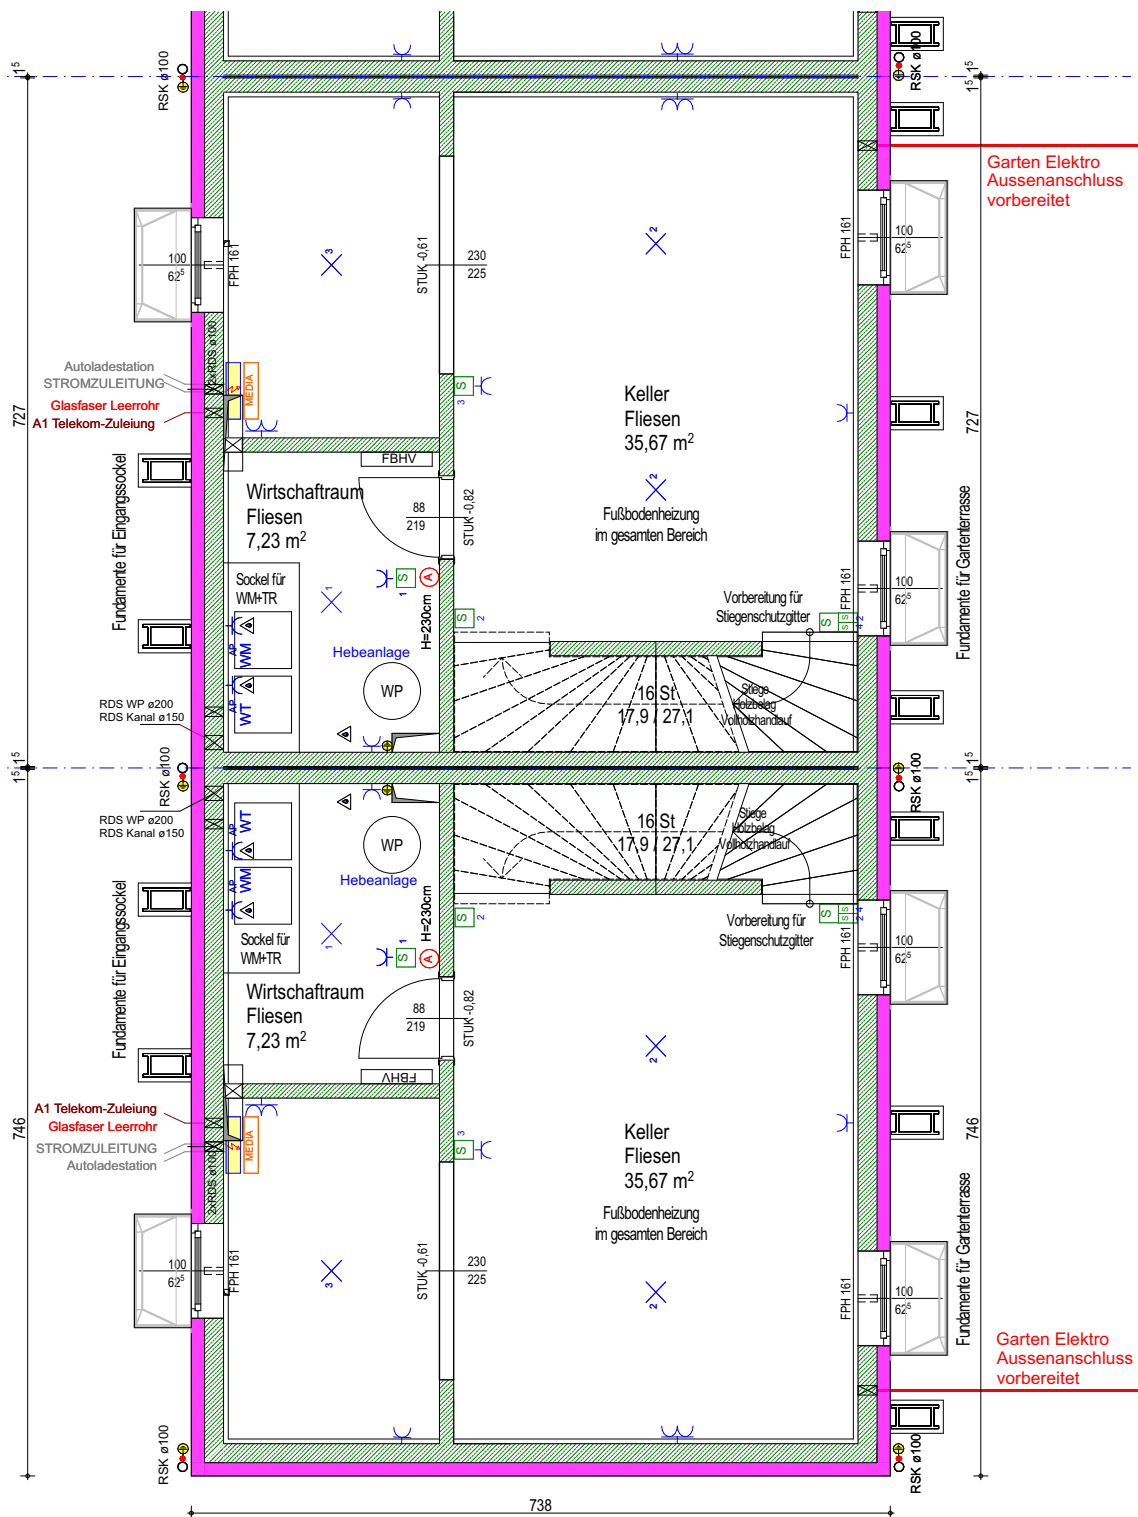

Detailplan Erdgeschoß

Haus 1 und Haus 2


Haus 3 und Haus 4 (baugleich spiegelverkehrt)

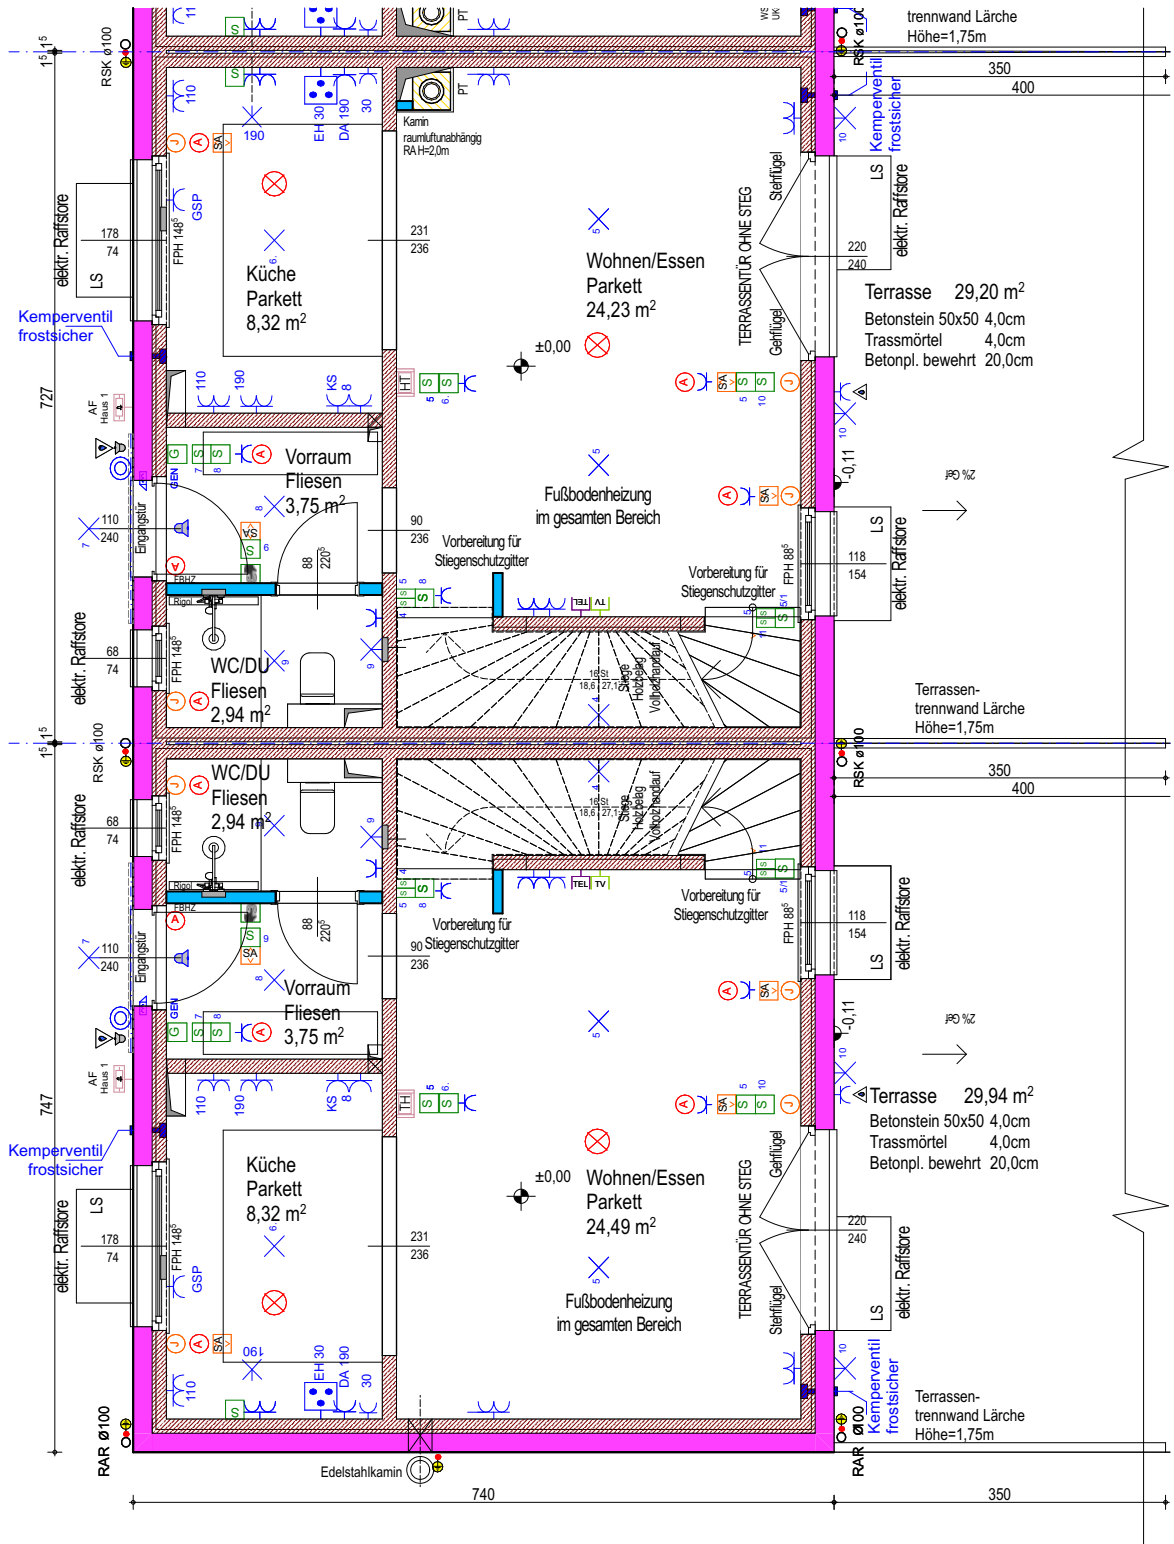

Detailplan Obergeschoß

Haus 1 und Haus 2


Haus 3 und Haus 4 (baugleich spiegelverkehrt)

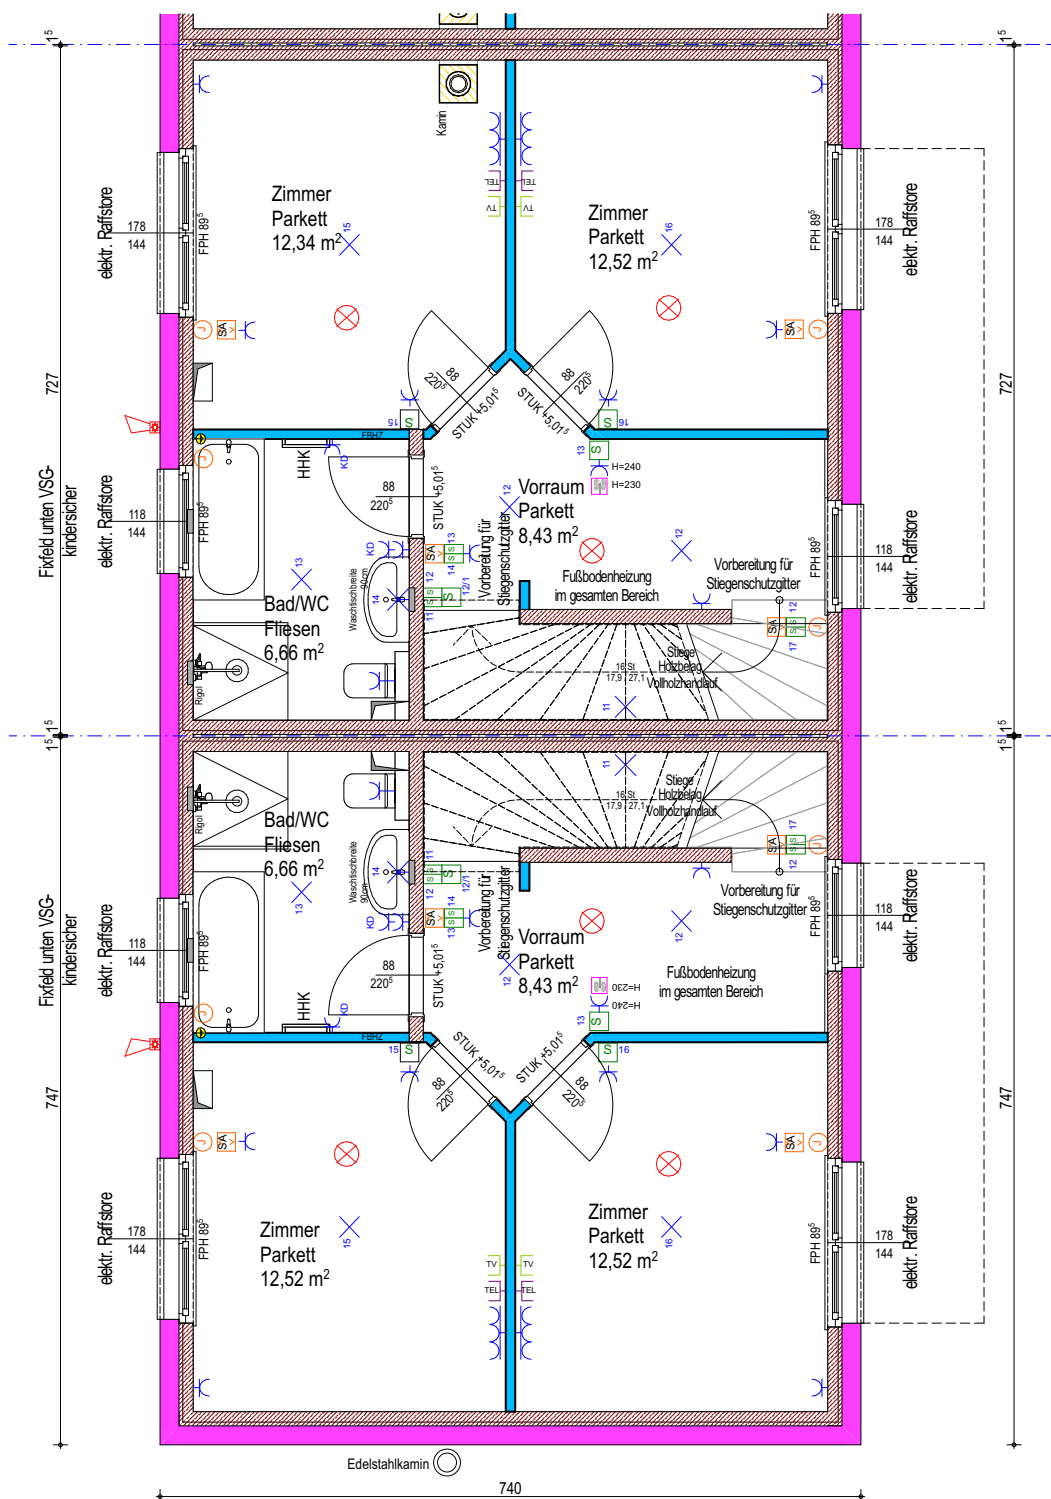


Detailplan Dachgeschoß

Haus 1 und Haus 2

Haus 3 und Haus 4 (baugleich spiegelverkehrt)

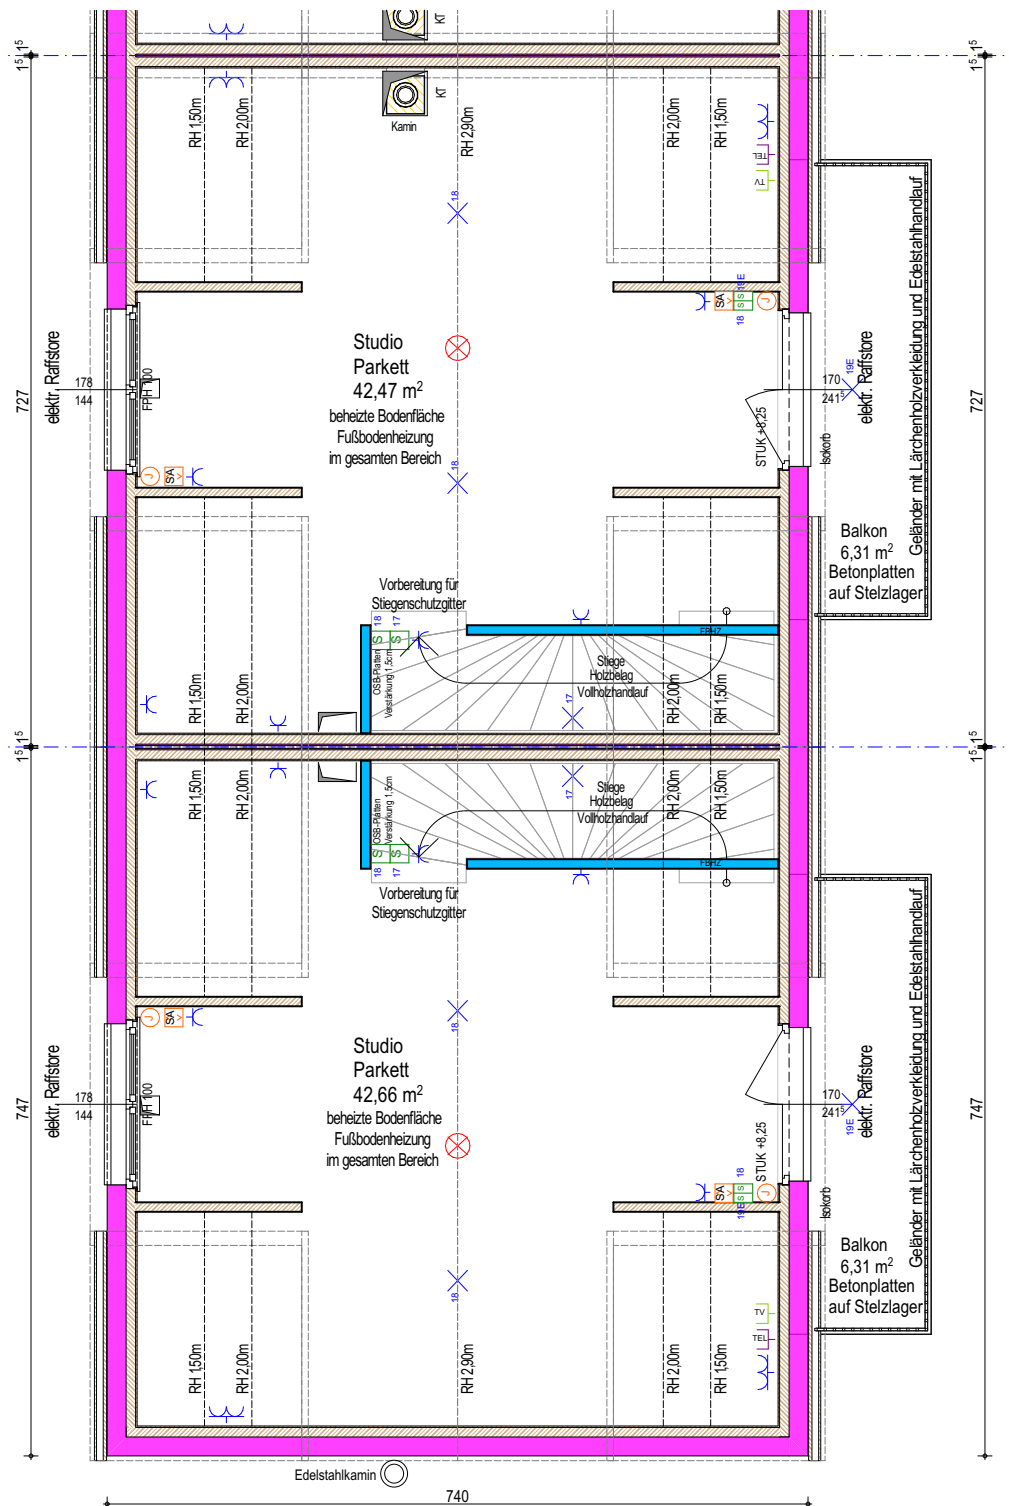

Legende

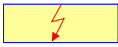	Elektro - Verteiler		Anschlussd. für Jalousien H=221cm (vorbereitet)
	Media - Verteiler		Anschlussd. für Alarm H=20cm (vorbereitet)
	General - Sensor H=130cm		Anschlussd. für W-Lan H=230 (vorbereitet)
	Sensor mit Einfachwippe H=110cm		Rauchmelder
	Sensor mit Doppelwippe H=110cm		Raumsteuergerät Heizung H=130
	Touch-Panel H=145cm, (vorbereitet)		Außentemperaturfühler Heizung H=lt. Schachtplan
	Jalousie - Sensor mit Einfachwippe H=110cm, (vorbereitet)		Verteilerdose HWD 165x165
	Jalousie Sensor -Aktor mit Einfachwippe H=110cm (vorbereitet)		Verteilerdose HWD, DM120
	Glockentaster Feuchtraum H=110cm		GERÄTEANSCHLÜSSE - Schlauch FXP25
	Glocke UP 230V~ H=243cm		SCHUKO u. GERÄTEANSCHLÜSSE - Schlauch FXP20
	Geräteanschlussdose E-Herd H=30cm		LICHT - Schlauch FXP25
	Schuko-Steckdose 1fach H=30cm		LICHT - Schlauch FXP20
	Schuko-Steckdose 2fach H=30cm		JALOUSIE - Schlauch FXP25 mit Vorspanndraht orange
	Schuko-Steckdose Küche (Arbeitsschuko) H=110		JALOUSIE - Schlauch FXP20 mit Vorspanndraht orange
	Schuko-Steckdose für Kühlschrank H=30		BUS - Schlauch FXP20 mit Buskabel 4x0,8mm²
	Schuko-Steckdose für Dunstabzug H=200cm		Photovoltaik - Schlauch FXP25 mit Vorspanndraht weiss
	Schuko-Steckdose Feuchtraum für Waschmaschine H=120cm		SAT- POT - Schlauch FXP25 mit Vorspanndraht
	Schuko-Steckdose Feuchtraum für Wäschetrockner H=120cm		TV - Schlauch FXP40 mit Vorspanndraht grün
	Schuko-Steckdose für Geschirrspüler H=30cm		TV - Schlauch FXP25 mit Vorspanndraht grün
	Schuko-Steckdose 1-fach Feuchtraum H=30cm		TELEFON - Schlauch FXP25 mit Vorspanndraht violett
	Licht - Deckenauslass		TELEFON - Schlauch FXP20 mit Vorspanndraht violett
	Licht - Wandauslass		W-LAN - Schlauch FXP25 mit Vorspanndraht rot
	TV-Steckdose H=30cm (vorbereitet)		HEIZUNG (TH= FXP25)
	TEL-Steckdose H=30cm (vorbereitet)		HEIZUNG - Bohrung f. Aussenfühler
	Außensirene Alarmanlage H=lt. Schachtplan (vorbereitet)		ALARM - Schlauch FXP25 u. FXP20 mit Vorspanndraht rot
	Anschluss für Jalousie mit Kabel YMM-J 4x1mm² bis Verteiler- BUS		ALARM - Bohrung f. Aussensirene Leerverrohrung unter Isolierung
	Türöffner (vorbereitet)		Erdungsanschluss H=20cm
	Schuko-Steckdose für Arbeitslicht		
	Schuko-Steckdose für Backrohr		
	Schuko-Steckdose für Dampfgarer		
	Leerdose mit Leerverrohrung FXP25		